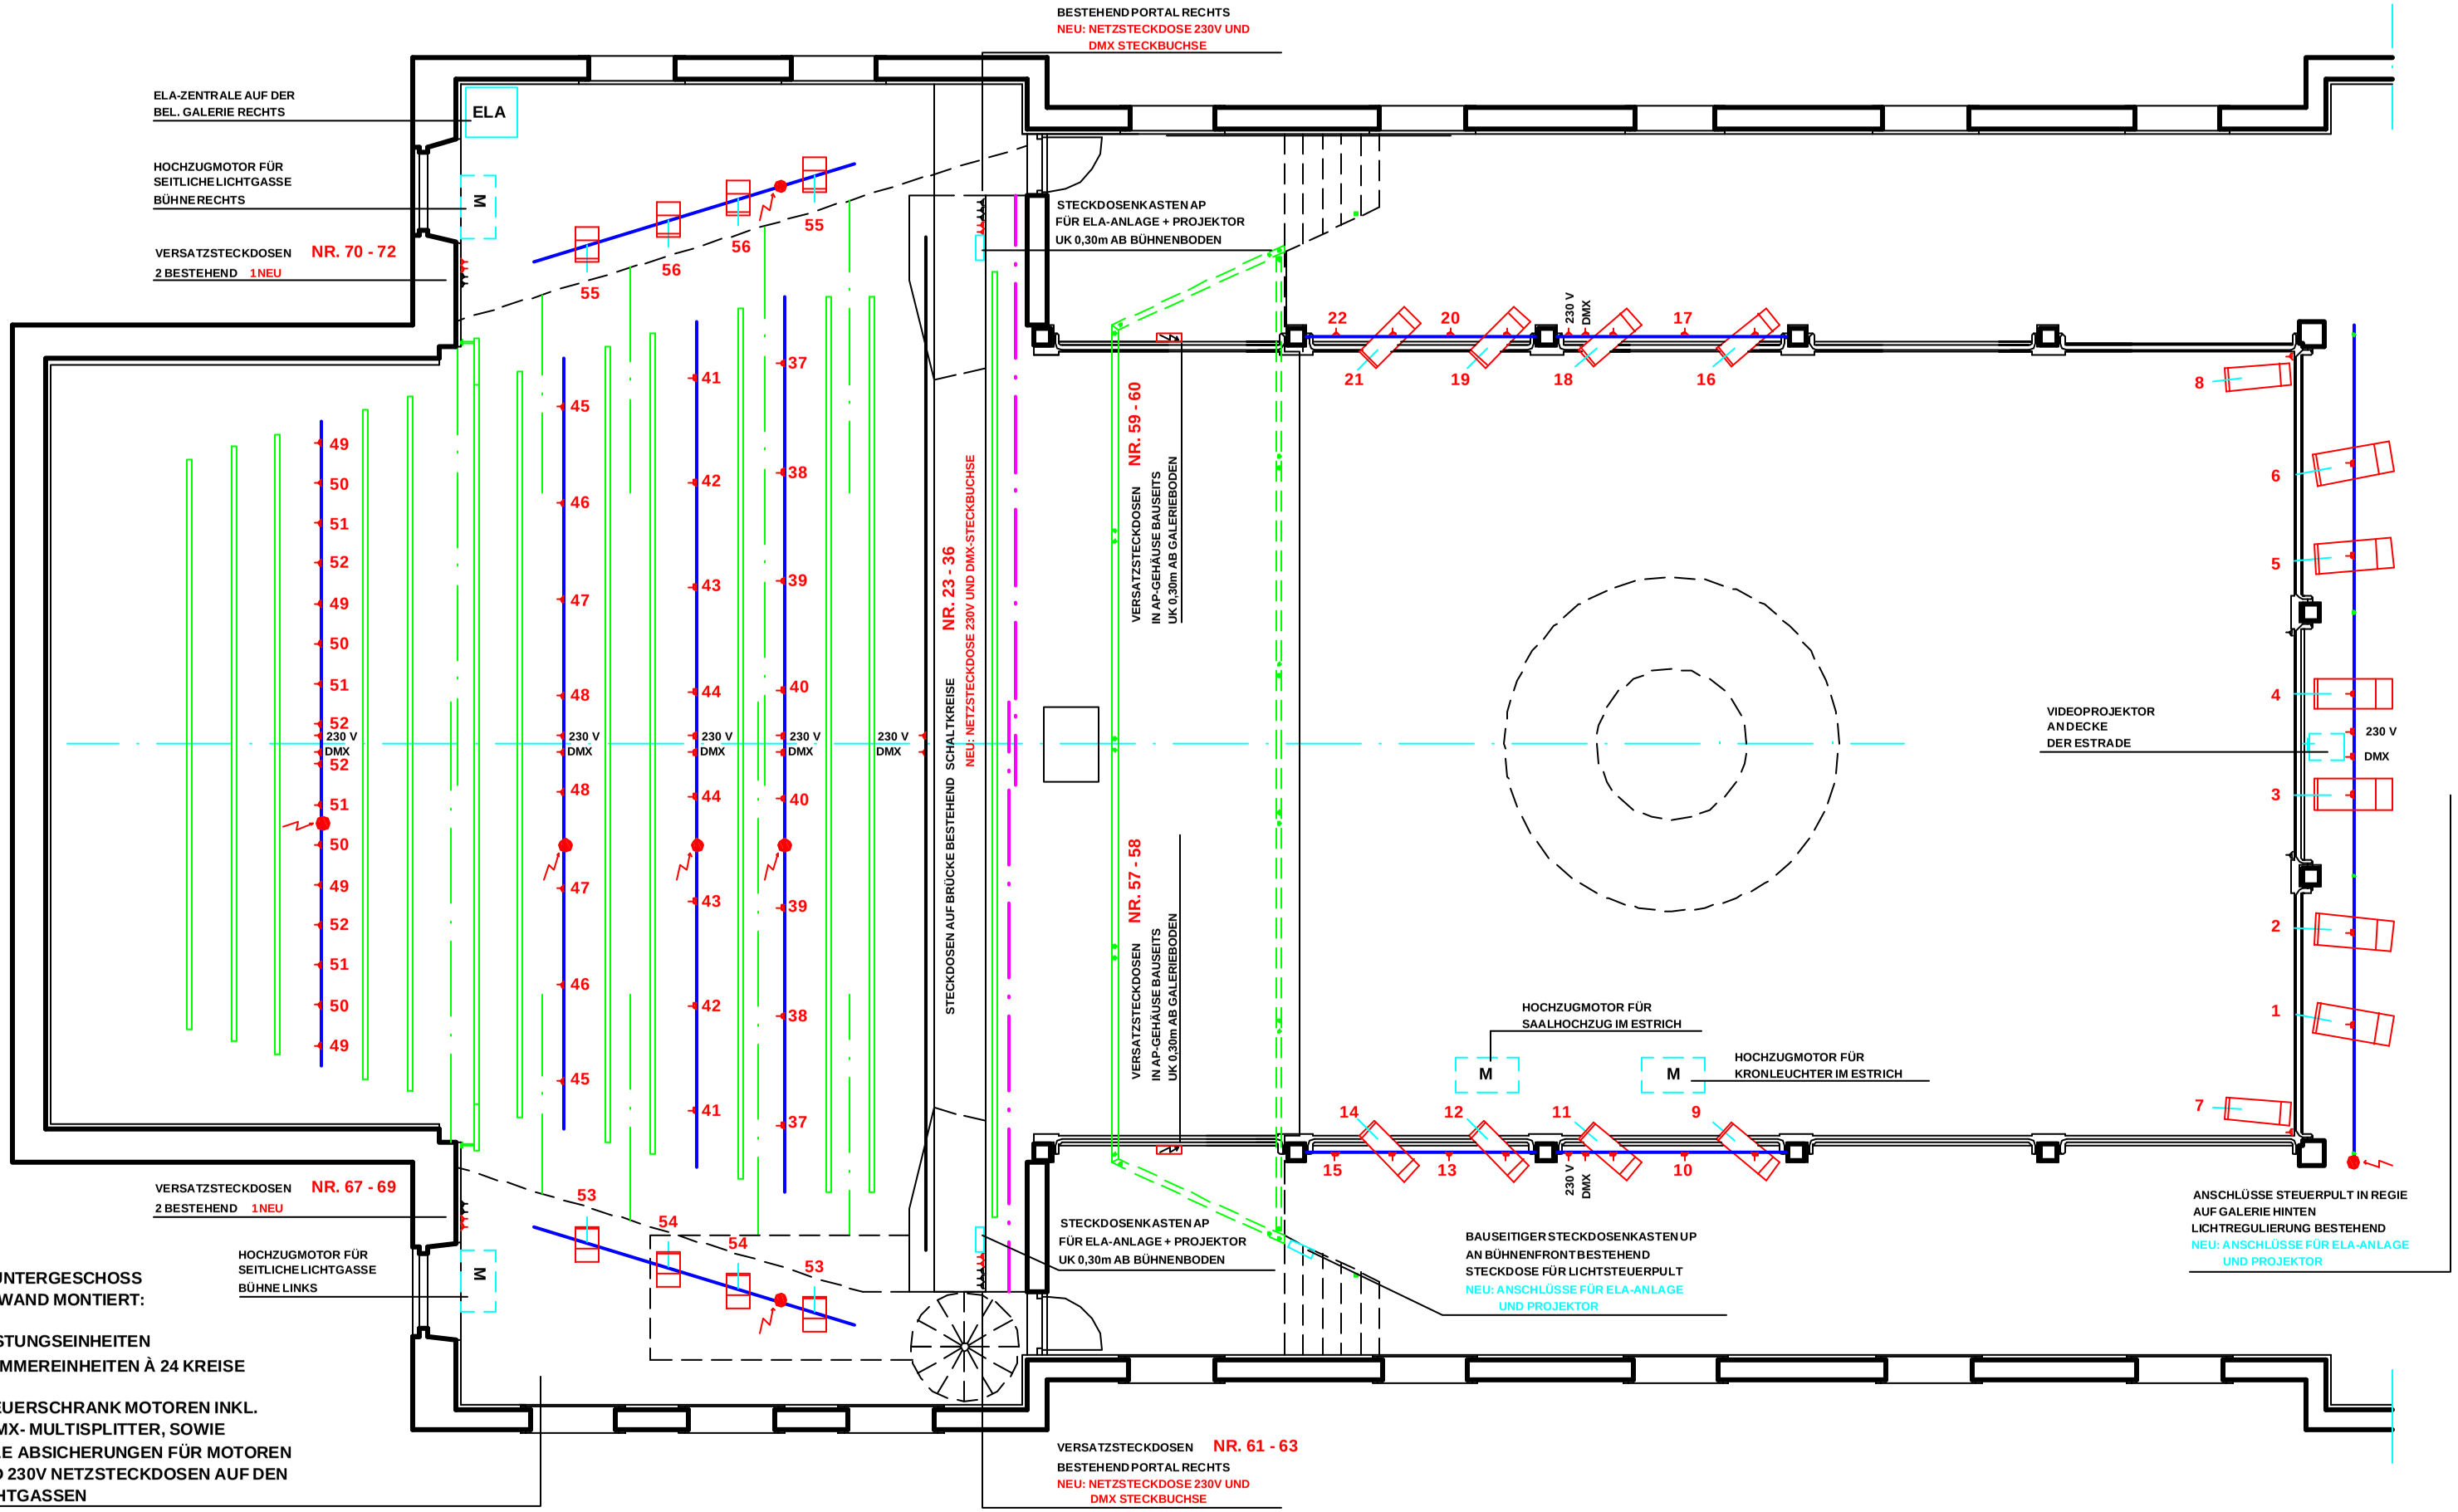

Anschlusspunkte Lichtgassen

	Projektplan **BÜHNEN - EINRICHTUNG** Grundriss TONHALLE WIL / SG			**Sachbearbeiter** Zü **Gezeichnet** Zü **Datum** 01.04.03 **Masstab** 1 : 75 **Revidiert** 23.07.04 **Revidiert** 29.10.04
BÜHNENPLAN	Speerstrasse 45 8738 Uetliburg Tel. 055 / 290 17 80 Fax 055 / 290 17 81	Hohenstoffelstrasse 46 8200 Schaffhausen Tel. 052 / 620 25 25 Fax 052 / 620 25 24	Trü Sura B 7550 Scuol Tel. 081 / 864 88 78 Fax 081 / 864 88 78	**No.** 471/1-03